



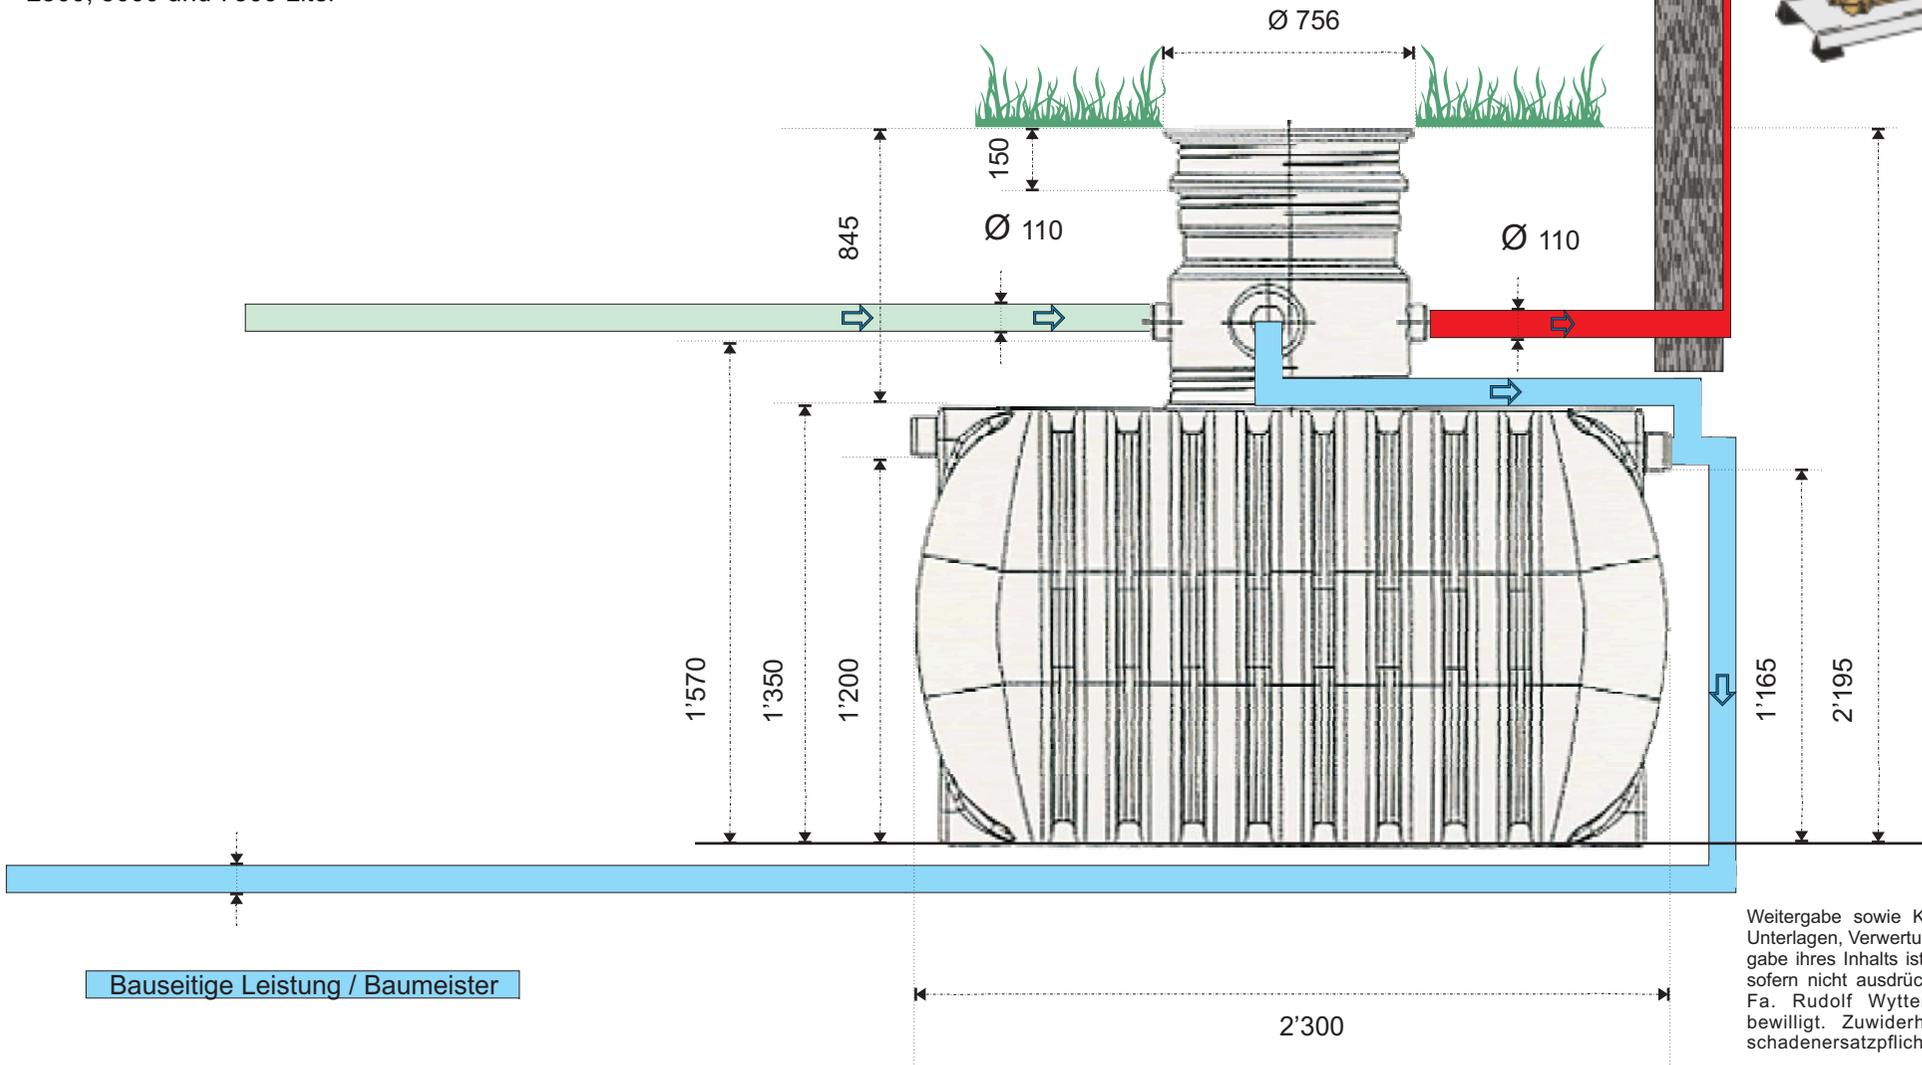

Rudolf Wytenbach GmbH  
Bolacker 14/2  
4563 Gerlafingen  
T: 032 675 77 70  
F: 032 675 77 12  
www.r-wytenbach.ch  
info@r-wytenbach.ch

Einbau-Schema Hausversorgung System  
**Wytenbach HDPE AT 112**  
Gezeichnet: 01.02.06 RK / Geprüft: 29.05.08 RW  
Tankgrößen: siehe Preisliste  
2500, 5000 und 7500 Liter

**Achtung!**  
In diesem Gebäude ist eine  
Regenwassernutzungsanlage  
installiert.  
Querverbindungen ausschließen !

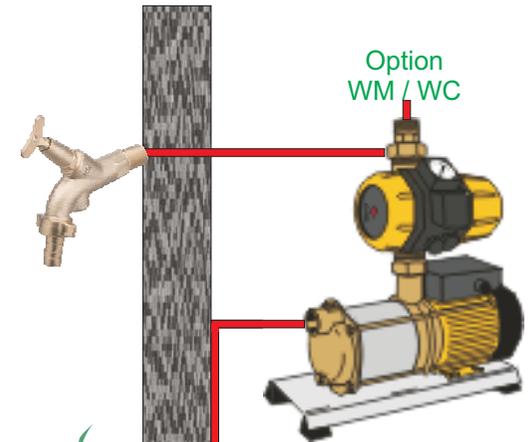

Weitergabe sowie Kopieren dieser  
Unterlagen, Verwertung oder Weiter-  
gabe ihres Inhalts ist nicht gestattet  
sofern nicht ausdrücklich durch die  
Fa. Rudolf Wytenbach GmbH  
bewilligt. Zuwiderhandlung wird  
schadenersatzpflichtig geahndet.