




Rudolf Wytenbach GmbH
 Bolacker 14/2
 4563 Gerlafingen
 T: 032 675 77 70
 F: 032 675 77 12
www.r-wytenbach.ch
info@r-wytenbach.ch

Einbau-Schema Hausversorgung System
Wytenbach HDPE AT 112
 Gezeichnet: 01.02.06 RK / Geprüft: 05.02.08 RW
 Tankgrößen: siehe Preisliste
 2'500 / 5'000 / 7'500 / 10'000 Liter

An Stelle eines Filters kann
 das Regenwasser über einen
 Dachwasserschacht mit
 herausnehmbarem Tauchbogen
 in den Tank geführt werden.

Achtung!
 In diesem Gebäude ist eine
 Regenwassernutzungsanlage
 installiert.
 Querverbindungen ausschließen !

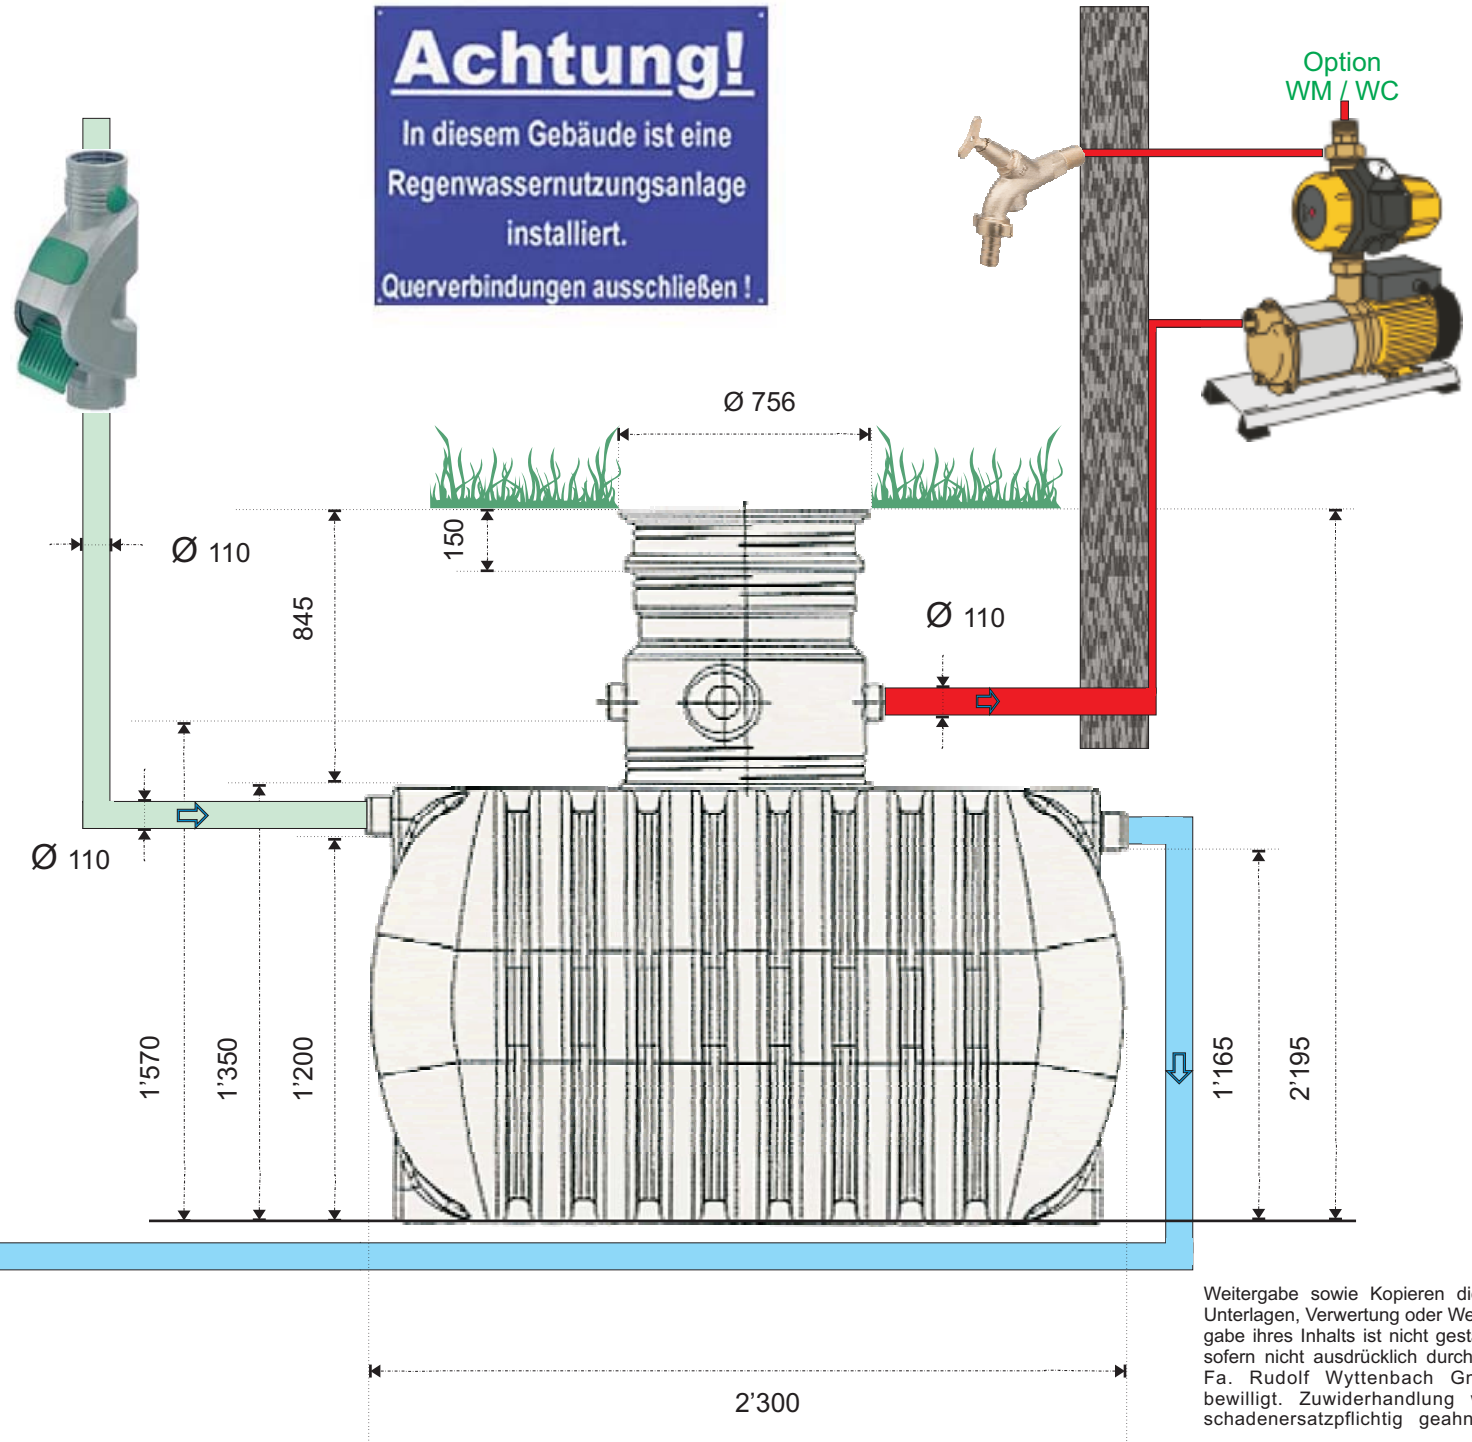

Bauseitige Leistung / Baumeister

Weitergabe sowie Kopieren dieser
 Unterlagen, Verwertung oder Weiter-
 gabe ihres Inhalts ist nicht gestattet
 sofern nicht ausdrücklich durch die
 Fa. Rudolf Wytenbach GmbH
 bewilligt. Zuwiderhandlung wird
 schadenersatzpflichtig geahndet.