



Rudolf Wytenbach GmbH
Bolacker 14/2
4563 Gerlafingen
T: 032 675 77 70
F: 032 675 77 12
www.r-wytenbach.ch
info@r-wytenbach.ch

Einbau-Schema

Wytenbach HDPE AT 112


Gezeichnet: 01.02.06 RK / Geprüft: 05.02.08 RW

Tankgrößen: siehe Preisliste

2'500 / 5'000 / 7'500 / 10'000 Liter

An Stelle eines Filters kann das Regenwasser über einen Dachwasserschacht mit herausnehmbarem Tauchbogen in den Tank geführt werden.

Achtung!
In diesem Gebäude ist eine Regenwassernutzungsanlage installiert.
Querverbindungen ausschließen!

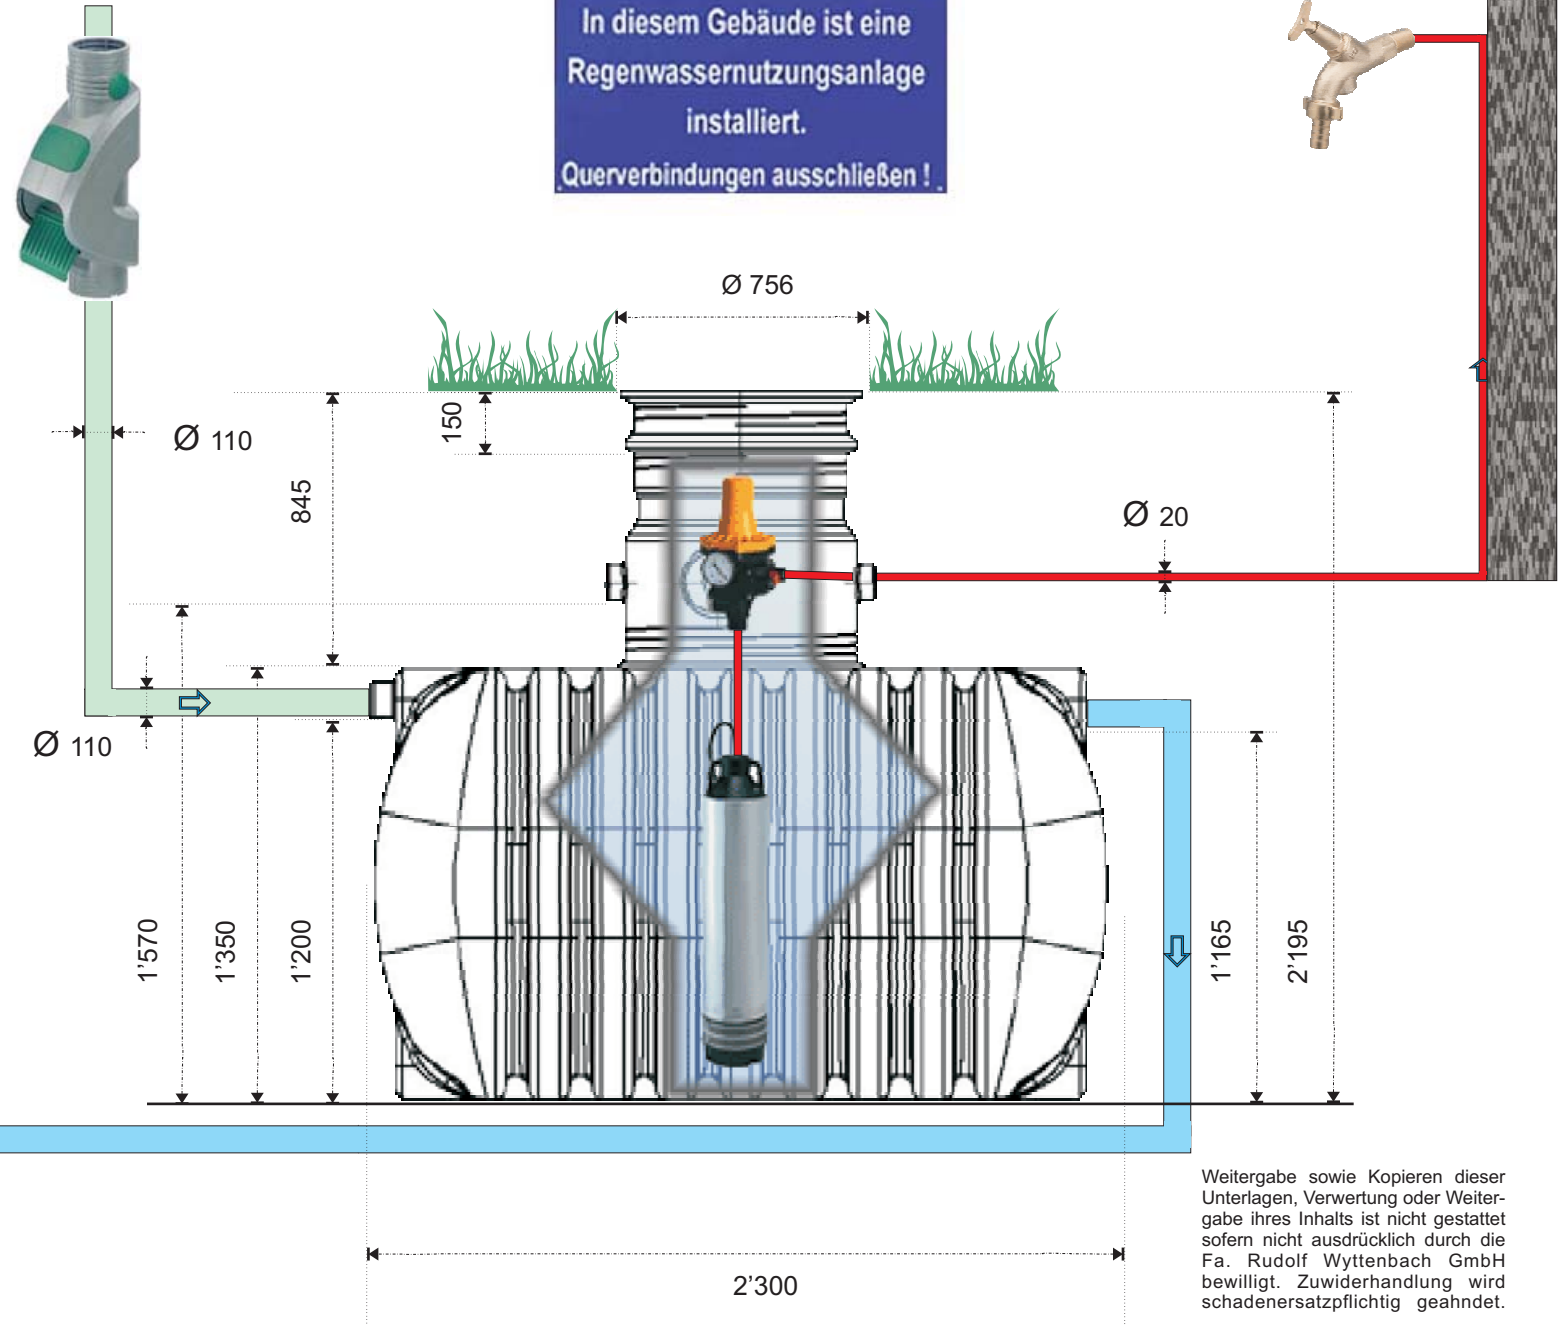

Bauseitige Leistung / Baumeister

Weitergabe sowie Kopieren dieser Unterlagen, Verwertung oder Weitergabe ihres Inhalts ist nicht gestattet sofern nicht ausdrücklich durch die Fa. Rudolf Wytenbach GmbH bewilligt. Zuwiderhandlung wird schadenersatzpflichtig geahndet.